


Legende

- - - Planungsgebiet - Baumaßnahme Bezirksamt
- - - Planungsgebiet - Baumaßnahme WEG
- 45.90 Höhenangabe Planung
- 45.99 Höhenangabe Bestand
- Baum Neupflanzung
- Baum Bestand
- Straßenleuchte
- Zaun Bestand
- Papierkorb Bestand
- Rohrrigole
- Lichtstele
- Fahrradbügel Bestand, versetzt
- Fahrradbügel Bestand
- Fahrradbügel Neubau

Fischerhüttenstraße

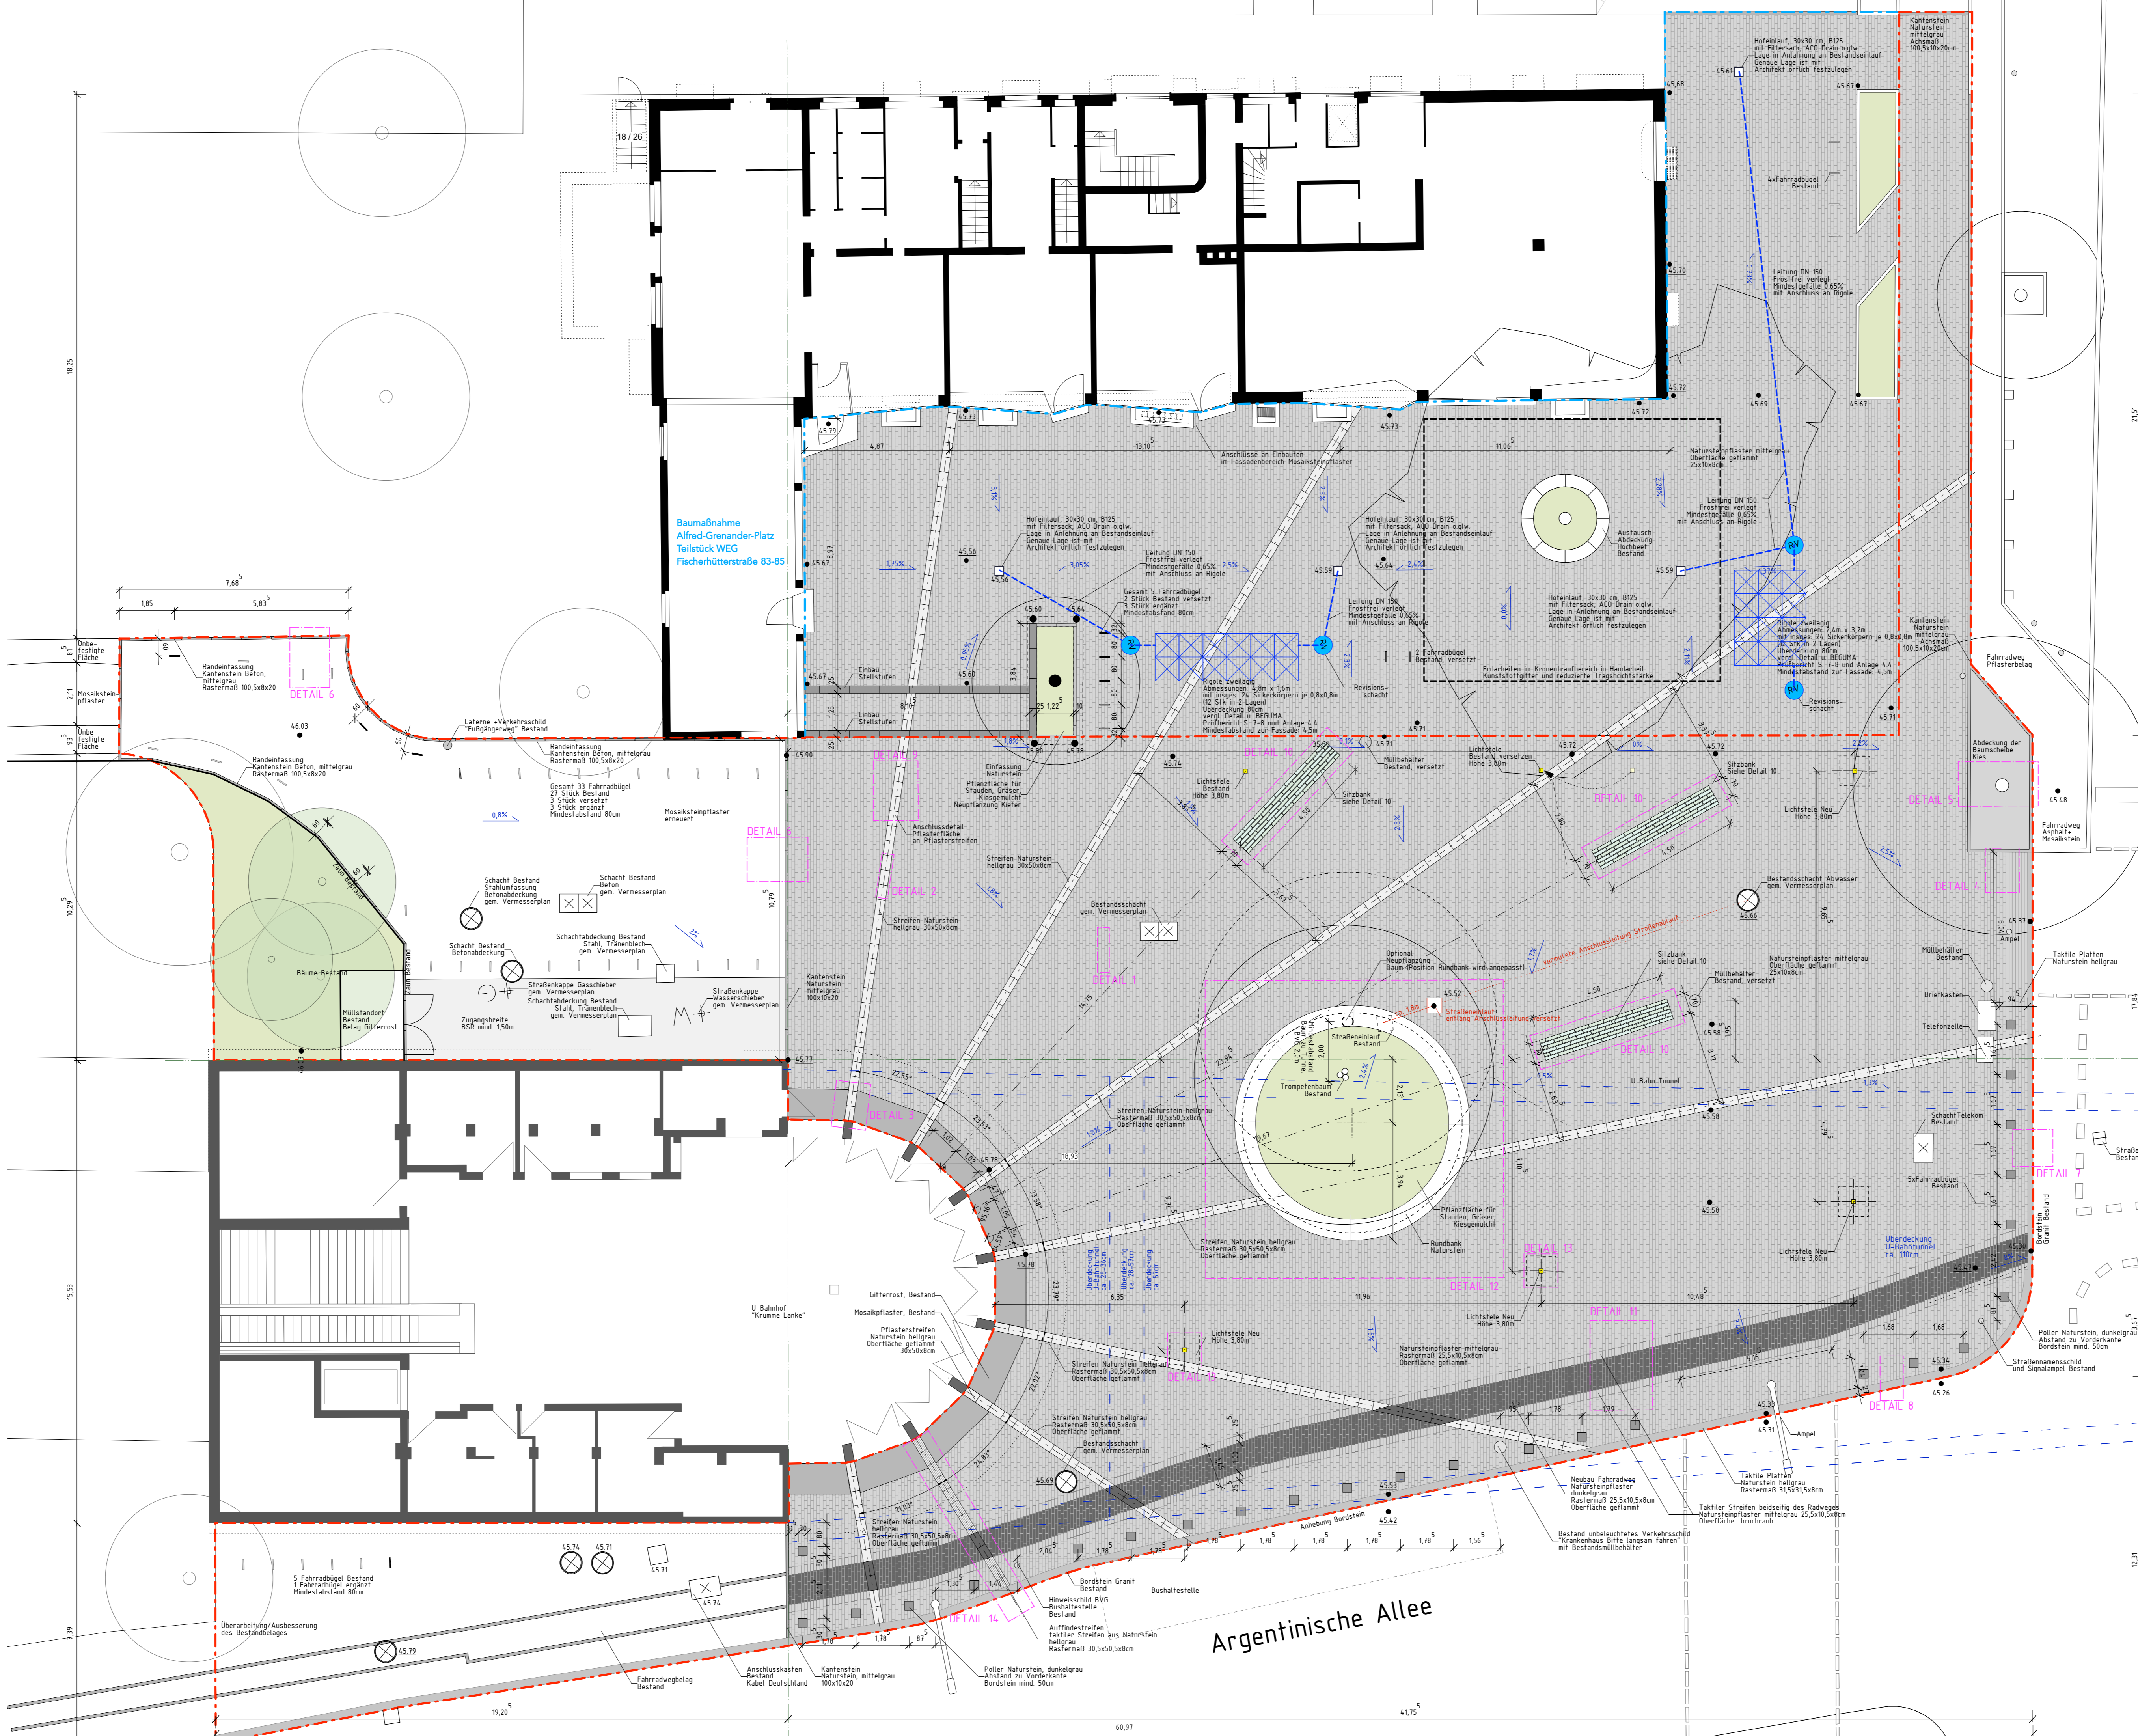

**Anmerkungen:**  
 Alle Maße sind vom Auftragnehmer vor Ort zu prüfen. Gegebenenfalls auftretende Unstimmigkeiten in der Ausführungsplanung sind mit der Bauleitung abzustimmen. Dieser Plan ist nur in Zusammenhang mit der dazugehörigen Statik und Bodengutachten gültig. Bei Widersprüchen zur Leistungsbeschreibung ist Rücksprache mit dem Architekten zu halten. Fehlende Maße und Höhen sind in Abstimmung mit dem Architekten zu ergänzen. Firmenzeichnungen gelten nur mit dem Genehmigungsvermerk der Architekten. Die Koordinierungspflicht des Auftragnehmers bleibt unberührt. Besondere hinsichtlich der Konstruktion, Fertigungstechnik und Bauphysik sind den Architekten und der Bauleitung rechtzeitig mitzuteilen. Temporäre Lastenleitungen (z.B. durch Baufahrzeuge, Baugeräte, Baustelleneinrichtung, handgeführte Baugeräte >100kg) sind unter Einreichung von Lageplänen und Datenblättern mit der BVG abzustimmen. Das Ergebnis ist schriftlich zu dokumentieren.  
 Kontakt: leitungsanfragen@bvg.de  
 Der Mindestabstand aller Einbauten im Bereich des U-Bahntunnels beträgt 20cm.

<b>be:m Berlin</b>		Bauherr: Bezirksamt Steglitz-Zehlendorf von Berlin Straßen- und Grünflächenamt-Fachbereich Tiefbau - Tief 3 Hammannsweg 63 14163 Berlin	
Legende/Nummer	Baumart/Name	Alfred Grenander Platz 14163 Berlin	
Planungs-AD	Planungs-AD	Lageplan	
Masstab	Masstab	1:100	
Planungs-GRE-LA-001	Planungs-GRE-LA-001	ANNABAU Architektur und Landschaftsplanung 07.01.2016 Chorenstraße 55 14163 Berlin T 030 90 299-885 m@annabau.com	
Datum	Datum	07.01.2016	
Geschicht	Geschicht	DK	
Bauherr	Bauherr	Bezirksamt Steglitz-Zehlendorf von Berlin Straßen- und Grünflächenamt-Fachbereich Tiefbau - Tief 3	
Hammannsweg 63	Hammannsweg 63	T 030 90 299-7754 F 030 90 299-6235	
Abteilung	Geprüft	Unterschrift	
Datum	Datum		